


voorgevel.

rechter zijgevel

achtergevel


linker zijgevel

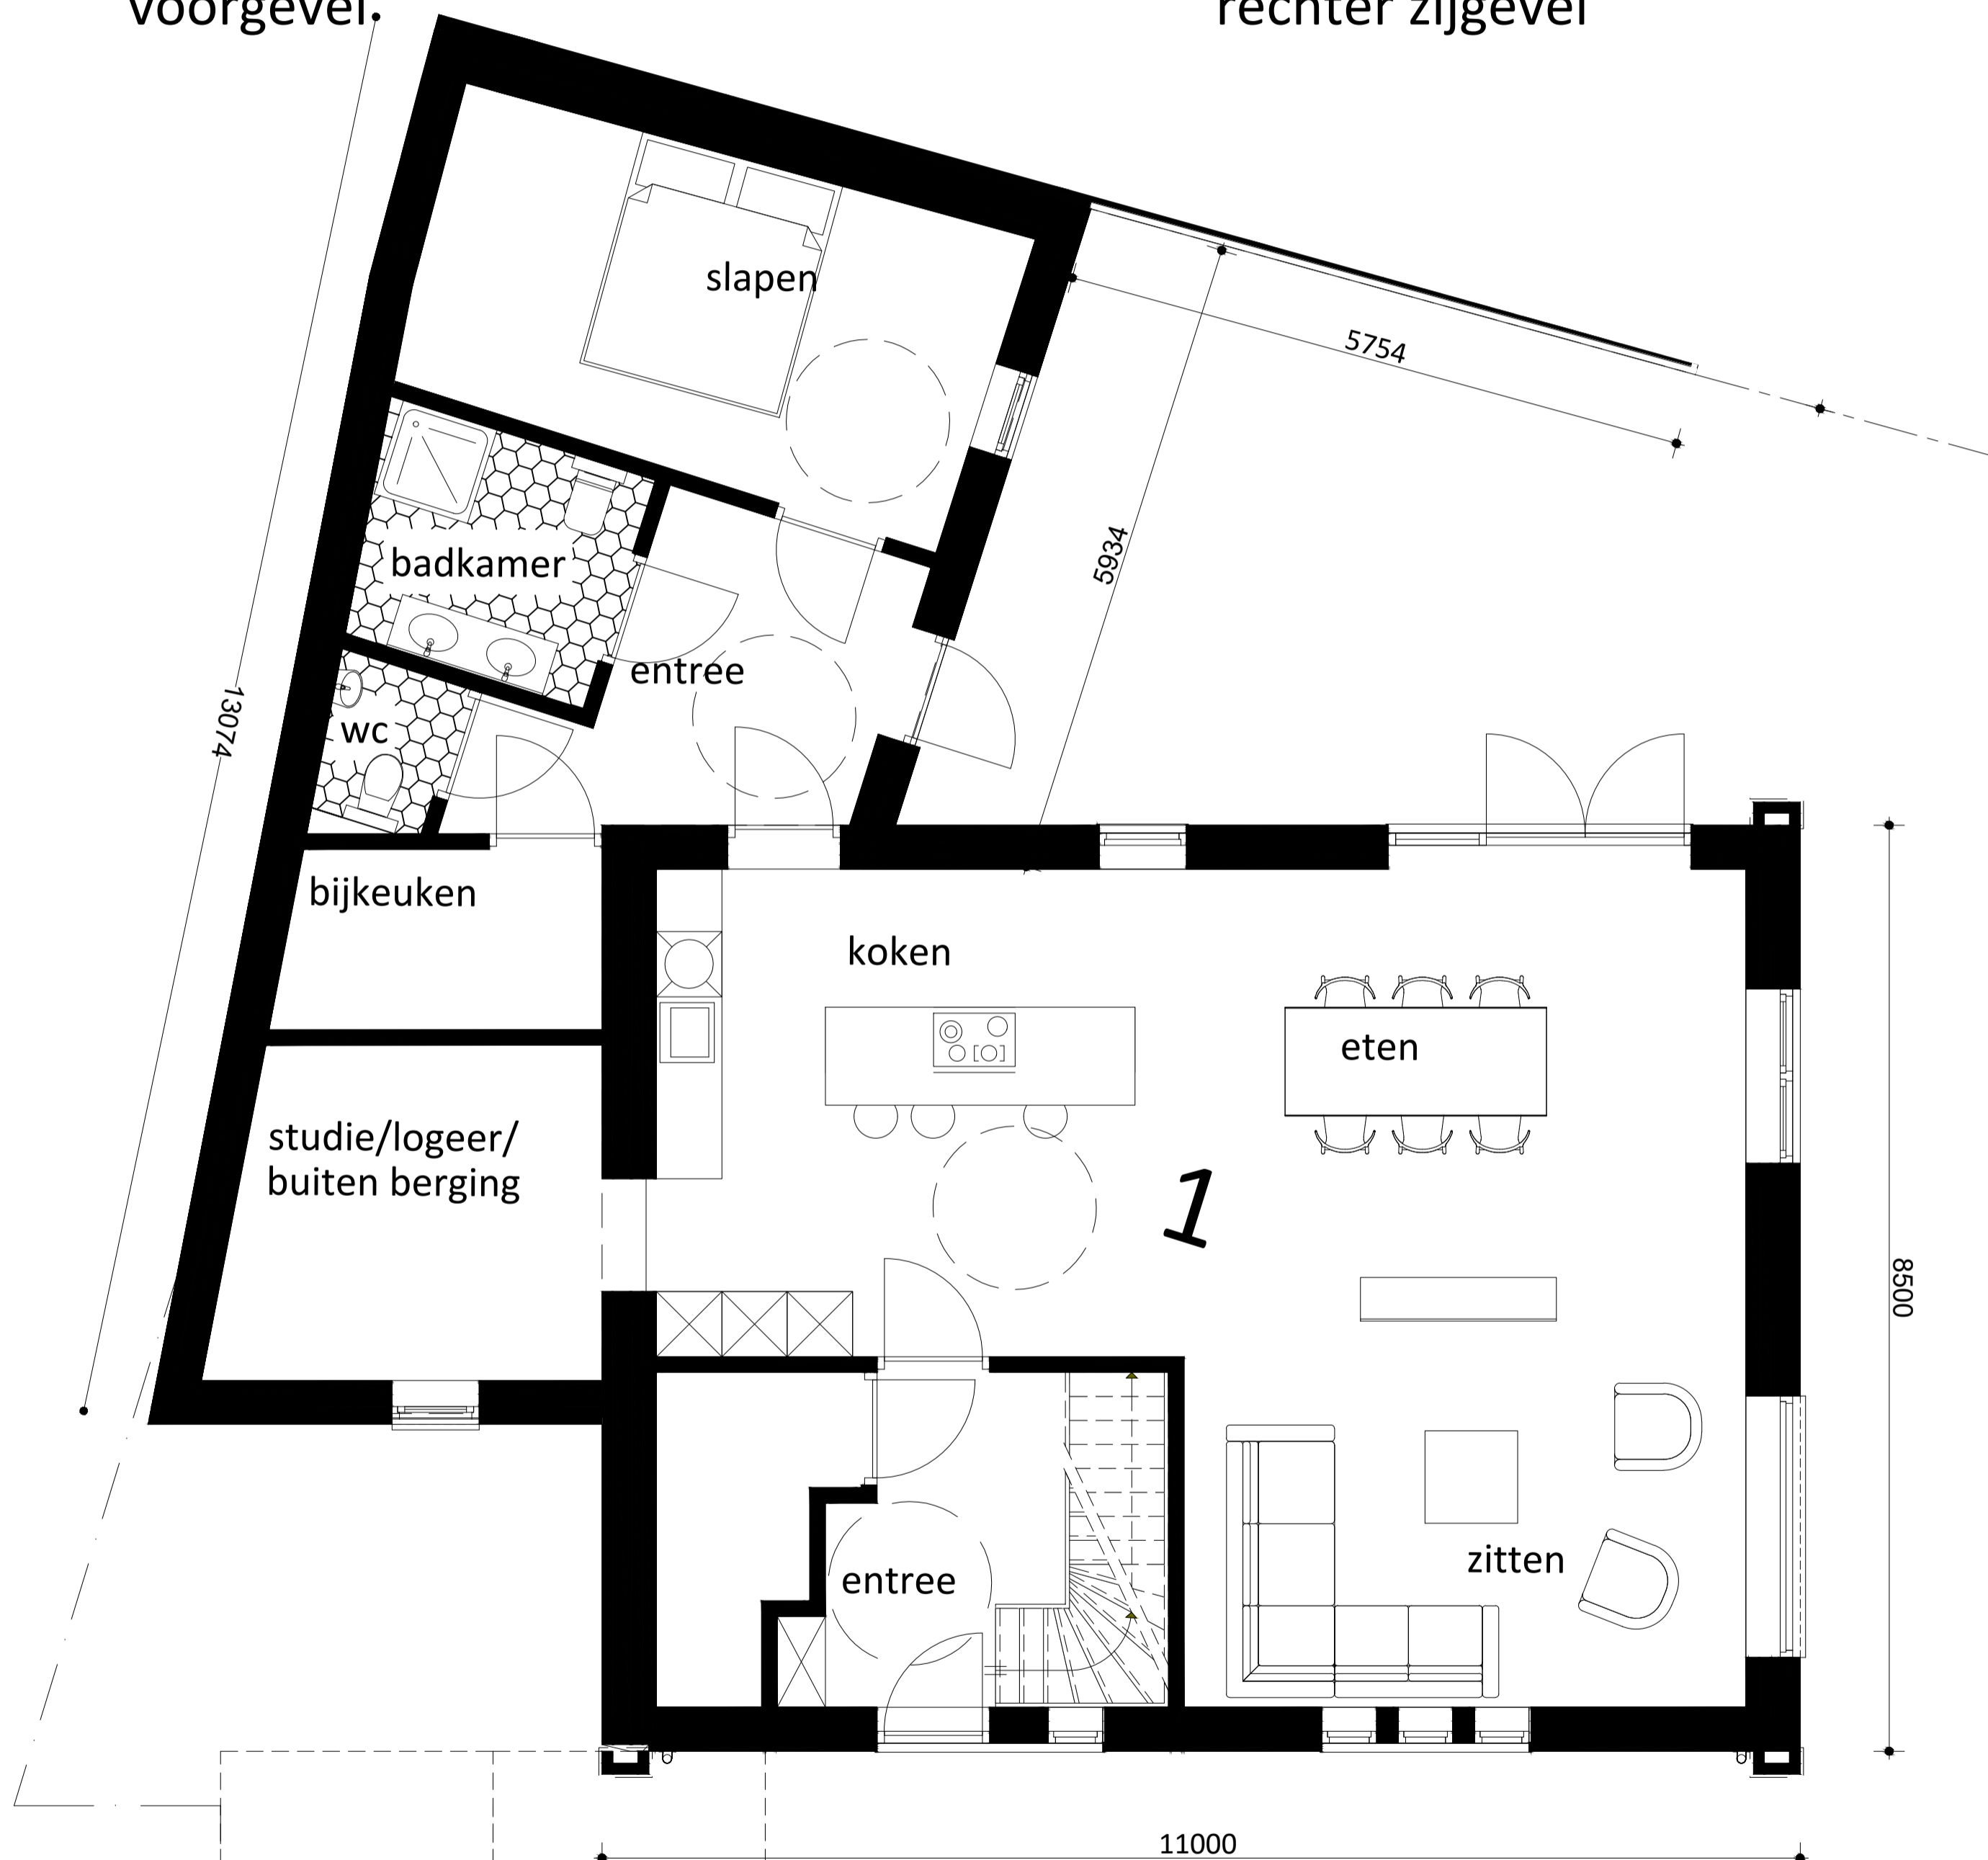

begane grond

P

P

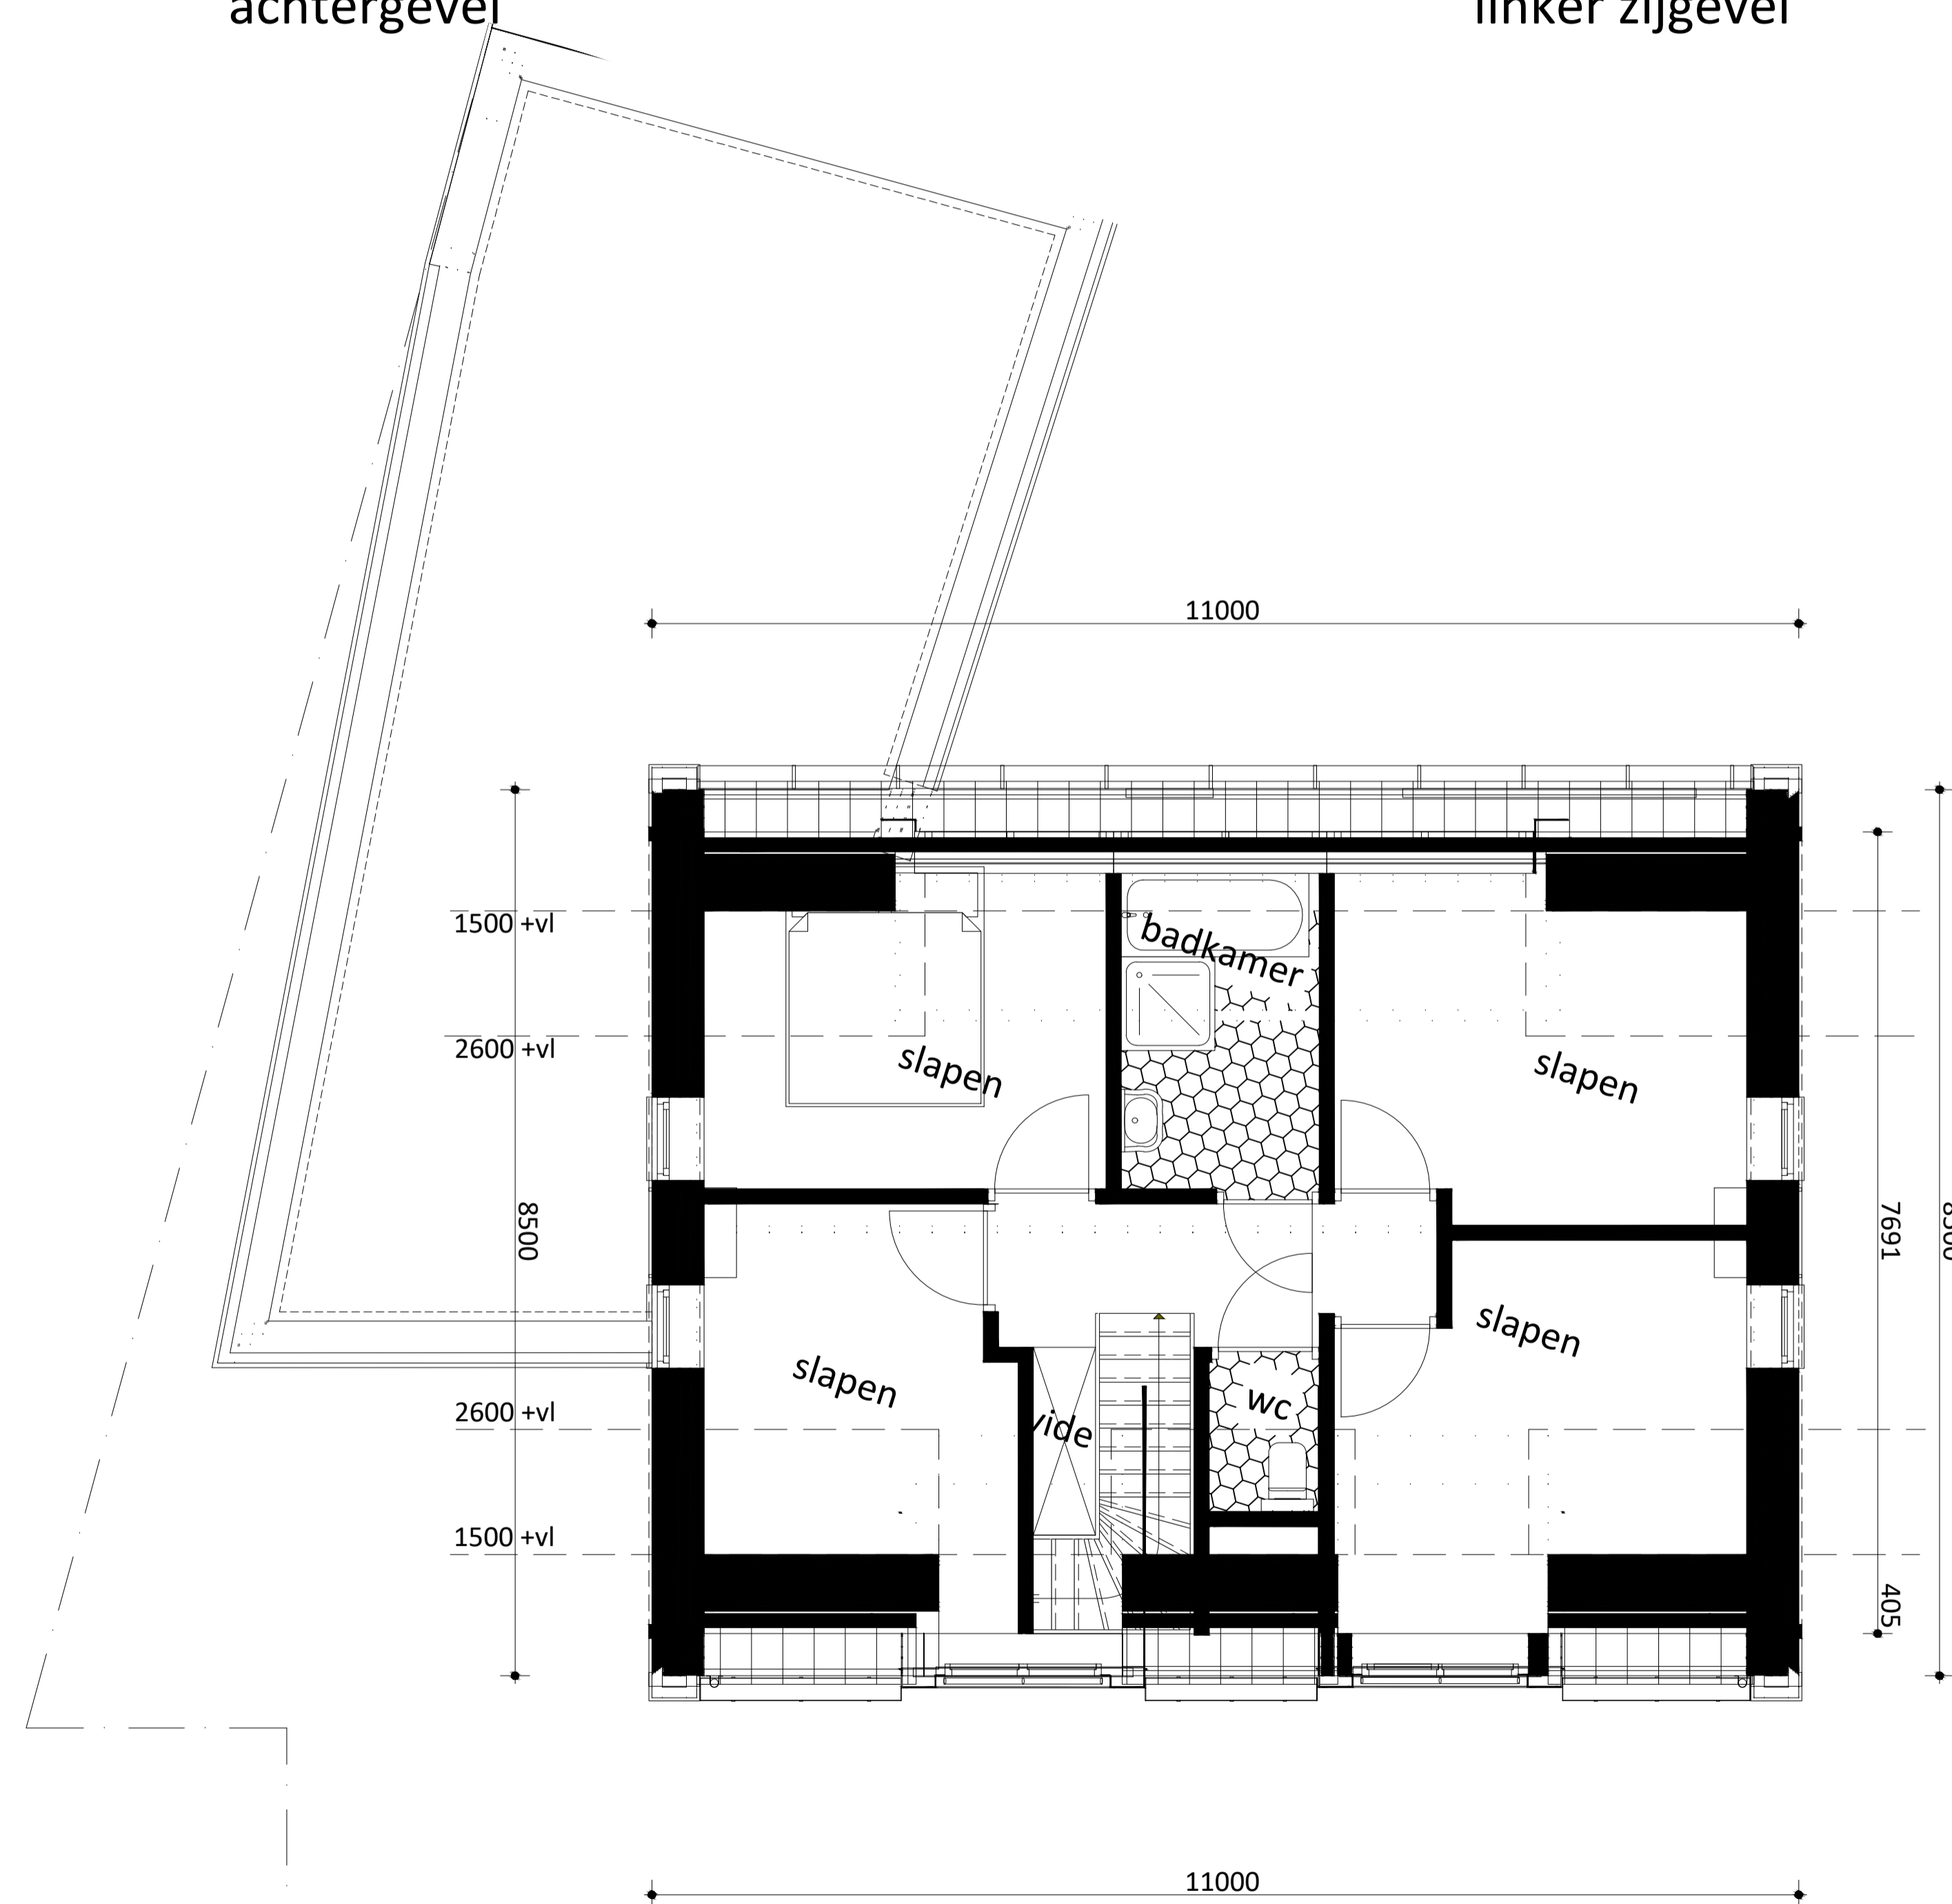

verdieping

Woning 1

1:50 / 1:100 voorlopig ontwerp